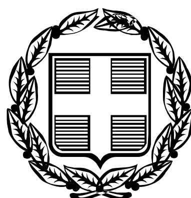


ΕΦΗΜΕΡΙΣ ΤΗΣ ΚΥΒΕΡΝΗΣΕΩΣ

ΤΗΣ ΕΛΛΗΝΙΚΗΣ ΔΗΜΟΚΡΑΤΙΑΣ

ΤΕΥΧΟΣ ΤΕΤΑΡΤΟ **Αρ. Φύλλου 502**

7 Ιουνίου 2006

ΠΕΡΙΕΧΟΜΕΝΑ

ΑΠΟΦΑΣΕΙΣ

ΑΠΟΦΑΣΕΙΣ

Αριθμ. 6592 (1)

Βεβαίωση άρσης απαλλοτρίωσης σε εδαφικά τμήματα της ιδιοκτησίας Καλλίτση στα ΟΤ/ΚΧ Γ.97 & Γ.98 του σχεδίου πόλεως Πατρών (Δ. Πατρέων) στην περιοχή «Προαστείου - Αγ. Παντελεήμονος».

Ο ΝΟΜΑΡΧΗΣ ΑΧΑΪΑΣ

Έχοντας υπόψη:

1. Τις διατάξεις του άρθρου 11 του ν. 2882/2001 (Φ.Ε.Κ. 17 Α΄/6.2.2001) «Κώδικας αναγκαστικών απαλλοτριώσεων».
2. Την δ/ξη της παρ. 1γ του άρθρ. 1 του ν. 2985/2002.
3. Τις διατάξεις της παρ. 1β και 4, του άρθρ. 10 του ν. 3044 (Φ.Ε.Κ. 197 Δ΄/27.8.2002), αναφορικά με την αρμοδιότητα έγκρισης τροποποιήσεων από τους Νομάρχες.
4. Το υπ' αρίθμ. 46951/961/21.2.2002 έγγραφο της Δ/νσης Ν.Ε. του ΥΠΕΧΩΔΕ.
5. Το από 25.8.1993 (Φ.Ε.Κ. 1181Δ΄/23.9.1993) π.δ/γμα έγκρισης της Π.Μ. Επέκτασης του σχεδίου πόλεως Πατρών στην περιοχή «Αγ. Παντελεήμων -Προάστειο».
6. Τα στοιχεία της αριθμ. 7/1997 Πράξης Εφαρμογής και της υπ' αριθμ. 67/1998 διορθωτικής της.
7. Την δημοσιευθείσα υπ' αριθμ. 476/2003 απόφαση του Δ/κού Μονομελούς Πρωτοδικείου Πατρών, με την οποία προσδιορίστηκε προσωρινή τιμή μονάδος των προς απαλλοτρίωση / αποζημίωση εδαφικών εκτάσεων ιδιοκτησίας Ανδρέα, Κων/νου και Ρόζας Καλλίτση, βάσει της υπ' αριθμ. 7/1997 αρχικής Πράξης Εφαρμογής και της αριθμ. 67/1998 διορθωτικής της.
8. Το υπ' αριθμ. 11378/Δ΄/283/17.4.2006 έγγραφο του Δήμου Πατρέων.
9. Την υπ' αριθμ. 5850/28.4.2006 εισήγηση της Δ/σης Πολεοδομίας ΝΑΑ προς το ΣΧΟΠ Ν. Α. Αχαΐας.
10. Το υπ' αριθμ. 06/02/5.5.2006 πρακτικό έγκρισης του ΣΧΟΠ Ν. Αχαΐας.

Επειδή:

1. Με το άνω σχετικό (5) π.δ/γμα εγκρίθηκε το ρυμοτομικό σχέδιο επέκτασης της περιοχής «Αγ. Παντελεήμων - Προάστειο» του σχεδίου πόλεως Πατρών του Δ. Πατρέων (Ν. Αχαΐας), όπου εμπίπτουν και τμήματα της ιδιοκτησίας Ανδρέα, Κων/νου και Ρόζας Καλλίτση (Κ/Χ Γ.97, Γ.98 και ενδιάμεσοι δρόμοι), τα οποία καθίστανται απαλλοτριωτέα λόγω ρυμοτομίας για κοινόχρηστους χώρους.
2. Με την σύνταξη - κύρωση της υπ' αριθμ. 7/1997 Πράξης Εφαρμογής, καθώς και της υπ' αριθμ. 67/1998 διορθωτικής της, προσδιορίσθηκαν τα προς αποζημίωση εδαφικά τμήματα της εν λόγω ιδιοκτησίας που ανέρχονται σε 3.362,86 τ.μ. Μετά δε τον συμψηφισμό τους με τις υποχρεώσεις των ιδιοκτητών από εισφορά χρήματος (που μετετράπη σε γη) απόμεινε επιφάνεια 2.245,14 τ.μ. προς αποζημίωση από τον Δήμο Πατρέων.
3. Εξεδόθη και δημοσιεύθηκε η υπ' αριθμ. 476/2003 απόφαση του Μονομελούς Πρωτοδικείου Πατρών, με την οποία προσδιορίστηκε τιμή μονάδος για την αποζημίωση της πιο πάνω εδαφικής έκτασης.
4. Ο Δήμος Πατρέων (σχετικό 8) δεν έχει αποζημιώσει εξωδίκως τους ιδιοκτήτες, ούτε έχει παρακαταθέσει στο Ταμείο Παρακαταθηκών και Δανείων κανένα ποσό για την συντέλεση των παραπάνω Πράξεων Εφαρμογής στην επιφάνεια των 2.245,14 τ.μ.
5. Διαπιστώνεται ότι, έχει παρέλθει η προθεσμία του 18μήνου, που προβλέπεται από την παρ. 3 του άρθρου 11 του ν. 2882/2001 (Φ.Ε.Κ. 17Δ΄/2001) για τη συντέλεση της απαλλοτρίωσης.
6. Με το υπ' αριθμ. 5850/28.4.2006 έγγραφο της Δ/σης Πολ/μίας και Περ/ντος προς το ΣΧΟΠ Ν. Αχαΐας, ζητήθηκε η προβλεπόμενη γνωμοδότηση για έκδοση της υπόψη

απόφασης, που θα βεβαιώνει την άρση απαλλοτρίωσης στην ιδιοκτησία Καλλίτση (κατά το τμήμα της που εμπίπτει στα Κ/Χ Γ.97 - Γ.98, ρυμοτομείται για προβλεπόμενους κοινόχρηστους χώρους και περιλαμβάνεται στις πιο πάνω πράξεις εφαρμογής, μετά την διερεύνηση της μη συντέλεσης της απαλλοτρίωσης.

7. Με το υπ' αριθμ. 06/02/5.5.2006 πρακτικό του το ΣΧΟΠ Ν. Αχαΐας γνωμοδότησε ομόφωνα «... υπέρ της έκδοσης βεβαιωτικής πράξης άρσης απαλλοτρίωσης στα Κ/Χ Γ. 97 και Γ. 98 λόγω παρέλευσης του 18μήνου ...», αποφασίζουμε:.

Βεβαιώνουμε την άρση απαλλοτρίωσης στα Κ/Χ Γ.97 και Γ.98 του σχεδίου πόλεως Πατρών στην περιοχή «Αγ. Παντελεήμων - Προάστειο», μετά την διαπίστωση της παρέλευσης χρόνου μεγαλύτερου του 18μήνου (από τη δημοσίευση της υπ' αριθμ. 476/2003 απόφασης του Μονομελούς Πρωτοδικείου Πατρών) και της μη συντέλεσης της απαλλοτρίωσης για τα ρυμοτομούμενα τμήματα της ιδιοκτησίας Ανδρέα, Κων/νου και Ρόζας Καλλίτση εμβαδού 2.245,14 τ.μ., που εμπίπτουν στα Κ/Χ Γ.97 - Γ.98 (όπως επισημαίνονται με «καφέ» χρώμα στο συνοδευτικό απόσπασμα διαγράμματος Π.Ε. κλ.: 1/1000) και περιλαμβάνονται στις υπ' αριθμ. 7/1997 και 67/1998 πράξεις εφαρμογής, όπως νομίμως προβλέπεται.

Με την παρούσα απόφαση δεν προκαλείται δαπάνη σε βάρος του κρατικού προϋπολογισμού, ούτε αυτού του αρμόδιου Ο.Τ.Α.

Η απόφαση αυτή να δημοσιευθεί στην Εφημερίδα της Κυβερνήσεως.

Πάτρα, 22 Μαΐου 2006

Ο Νομάρχης
ΔΗΜΗΤΡΙΟΣ ΚΑΤΣΙΚΟΠΟΥΛΟΣ

ΕΘΝΙΚΟ ΤΥΠΟΓΡΑΦΕΙΟ
Για τεχνικούς λόγους στο σχεδιάγραμμα έγινε σμίκρυνση κατά ποσοστό 55 %

ΕΚΤΟΣ ΣΧΕΔΙΟΥ

Το παρόν συνοδεύει την αρ. 6592/2006 απόφαση Νομάρχη Αχαΐας
Πάτρα 17-5-2006
Για την Δνση Πολ/μίας & Περ/ντος ΝΑΑ
Ο Αντ/ς α/α



Το παρόν συνοδεύει την αρ. 584ρ/2006 επιβάρυνσης
Πάτρα 28-4-2006
Για την Δνση Πολ/μίας & Περ/ντος ΝΑΑ
ο Επιβλέπων

ΣΤΕΦΑΝΟΣ ΚΟΣΜΑΣ
Τοπογράφος Μηχανικός Α΄β.

Όριο αρχικής συνιδιοκτησίας των κ.κ Ανδρέα,Κων/νου και Ρόζας Καλλίτση εντός σχεδίου Πόλεως

Τμήματα προβλεπομένων από το Σχέδιο Πόλεως κοινοχρήστων χώρων, ιδιοκτησίας Δήμου Πατρέων προερχομένων:
α) από την εισφορά του άρθρου 8 του Ν1337/83 των ιδιοκτητών Ανδρέα,Κων/νου και Ρόζας Καλλίτση

β) από τον συμψηφισμό (μετά από αίτησή τους) δικαιωμάτων και υποχρεώσεων των ιδίων ιδιοκτητών έναντι του Δήμου

Τμήματα προβλεπομένων από το Σχέδιο Πόλεως κοινοχρήστων χώρων,για τα οποία οφείλεται συνολική αποζημίωση από τον Δήμο προς τους κ.κ Ανδρέα,Κων/νο και Ρόζα Καλλίτση για εμβαδόν Ε=2245,14μ2

Αριθ. 1717/2005 (2)

Τροποποίηση του ρυμοτομικού σχεδίου πόλεως Λιβαδειάς δι' αναγνωρίσεως δύο Δημοτικών χώρων του άρθρου 28 του ν. 1337/1983 σε Δημοτικούς δρόμους, που περικλείονται από τις οδούς Πλουτάρχου - Κορύνης - Ιερολοχιτών και Πλουτάρχου - Σπυροπούλου - Ευαγγελίστριας, πινακίδες 22 και 28 του παλαιού ρυμοτομικού σχεδίου πόλεως Λιβαδειάς.

Ο ΝΟΜΑΡΧΗΣ ΒΟΙΩΤΙΑΣ

Έχοντας υπ' όψη:

1. Τις διατάξεις των ιδρυτικών Νόμων της Νομαρχιακής Αυτοδιοίκησης ν. 2218/1994 (Φ.Ε.Κ. 90/Α/1994) και ν. 2240/1994 (Φ.Ε.Κ. 153/Α/1994).

2. Τις διατάξεις του π.δ. 30/1996 (Φ.Ε.Κ. 21/Α/1996) «Κώδικας Νομαρχιακής Αυτοδιοίκησης» όπως τροποποιήθηκε και ισχύει σήμερα.

3. Τον ισχύοντα Οργανισμό Εσωτερικής Λειτουργίας και Οργάνωσης των υπηρεσιών της Νομαρχίας Βοιωτίας (Φ.Ε.Κ. 667/Β/10.5.2004).

4. Τις διατάξεις του αρθ. 29Α του ν. 2831/2000 (Φ.Ε.Κ. 140/Α/2000) όπως αντικαταστάθηκαν από το αρθρ. 10 του ν. 3044/26.8.2002 (Φ.Ε.Κ. 197/Α/2002).

5. Το ν. 1032/1980 Φ.Ε.Κ. 57Α/1980 περί σύστασης Υ.Χ.Ο.Π.

6. Το ν.δ. 1558/1985 Φ.Ε.Κ. 137Α/26.7.1985 περί σύστασης Υ.ΠΕ.ΧΩ.Δ.Ε

7. Τις διατάξεις των άρθρων 31 μέχρι 38 και 42 μέχρι 48 του από 17.7.1923 ν.δ. περί σχεδίων πόλεων και κωμοπόλεων όπως μέχρι σήμερα τροποποιήθηκαν και συμπληρώθηκαν καθώς και κάθε άλλη σχετική διάταξη.

8. Τις διατάξεις του αρθ. 21 του ν.δ. της 3.4.1929 περί ΓΟΚ Φ.Ε.Κ. 115/Α/22.4.1929 που διατηρήθηκαν με το αρθ. 31 § 3 του ν. 1577/1985 περί ΓΟΚ.

9. Τις διατάξεις των 1/1961, 8/1975, 84/2000, 43511/161/1988 και της 29454/2003 εγκυκλίων του ΥΠΕΧΩΔΕ.

10. Τις διατάξεις του αρθρ. 28 του ν. 1337/1983 «Κοινόχρηστοι χώροι μέσα σε εγκεκριμένα σχέδια πόλεων».

11. Τις διατάξεις της Εγκ-61760/12080/85/2.10.1987 «Διευκρινίσεις του αρθρ. 28 του ν. 1337/1983».

12. Το β.δ. της 18.2.1954 (Φ.Ε.Κ. 35/Α/3.3.1954) περί εγκρίσεως του ρυμοτομικού σχεδίου πόλεως Λιβαδειάς και καθορισμού των όρων και περιορισμών δόμησης των οικοπέδων αυτού.

13. Το β.δ. της 30.10.1971 (Φ.Ε.Κ. 269/Δ/9.12.1972) περί τροποποιήσεως και επεκτάσεως του ρυμοτομικού σχεδίου πόλεως Λιβαδειάς και καθορισμού των όρων και περιορισμών δόμησης των οικοπέδων αυτού.

14. Το π.δ. της 4.10.1983 (Φ.Ε.Κ. 543/Δ/25.10.1983) περί επανέγκρισης, τροποποίησης και επέκτασης του ρυμοτομικού σχεδίου πόλεως Λιβαδειάς.

15. Το β.δ. 18.12.1972 (Φ.Ε.Κ. 342/Δ/19.12.1972) περί τροποποιήσεως του ρυμοτομικού σχεδίου πόλεως Λιβαδειάς.

16. Την υπ' αριθμ. 4283/17.11.1987 απόφαση Νομάρχη Βοιωτίας (Φ.Ε.Κ. 1163/Δ/20.11.1987) περί καθορισμού μέγιστου ύψους κτιρίων που ανεγείρονται στο εγκεκριμένο σχέδιο πόλεως Λιβαδειάς.

17. Την υπ' αριθμ. 85/13.4.2005 Απόφαση του Δημοτικού Συμβουλίου Λιβαδειάς υπέρ της τροποποίησης του ρυμ. σχεδίου και την αναγνώριση του Δημοτικού χώρου σύμφωνα με το άρθρο 28 του ν. 1337/1983.

18. Την από 13.9.2005 εισήγηση της Υπηρεσίας μας προς το Συμβούλιο Χ.Ο.Π. Ν. Βοιωτίας που εισηγείται υπέρ της τροποποίησης του ρυμοτομικού σχεδίου πόλεως Λιβαδειάς στις πιν. 22+28 του παλαιού ρυμοτομικού δι' αναγνωρίσεως δύο Δημοτικών χώρων του άρθρου 28 του ν. 1337/1983 σε Δημοτικούς δρόμους που περικλείονται από τις οδούς Πλουτάρχου - Κορύνης - Ιερολοχιτών -Μουσών και Πλουτάρχου – Σπυροπούλου - Ευαγγελίστριας, πιν.22+28 του παλαιού ρυμοτομικού σχεδίου πόλεως Λιβαδειάς.

19. Την σύμφωνη και ομόφωνη με την εισήγηση γνωμοδότηση του Συμβουλίου Χ.Ο.Π. Ν. Βοιωτίας όπως διατυπώθηκε στο πρακτικό 4ο, θέμα 4ο της 13.9.2005 ως η εισήγηση.

Μετά τα παραπάνω, αποφασίζουμε:


Την τροποποίηση του ρυμοτομικού σχεδίου πόλεως Λιβαδειάς δι' αναγνωρίσεως δύο Δημοτικών χώρων του άρθρου 28 του ν. 1337/1983 σε Δημοτικούς δρόμους που περικλείονται από τους Δημοτικούς δρόμους Πλουτάρχου – Μουσών – Κορύνης - Ιερολοχιτών & Πλουτάρχου - Ευαγγελιστρίας - Σπυροπούλου πιν.22+28 του παλαιού ρυμοτ. σχεδίου πόλεως Λιβαδειάς. Συγκεκριμένα ο ένας δρόμος μεταβλητού πλάτους 3,5 m - 4m μεταξύ των ιδιοκτησιών Γ. Μπλούτη - Δήμου Λιβαδειάς και κληρ. Θ.Τζώρτζη και ο έτερος δρόμος επίσης μεταβλητού πλάτους 4,00 m - 10,00 m μεταξύ των ιδιοκτησιών Νικ. Σανδάλη -Λ.Παπαγεωργίου - Γεωρ. και Δημ.Σκαλτσά κ.λ. (οι ανωτέρω δρόμοι δεν προβλέπονται από το ρυμοτομικό σχέδιο).

Από τις διατάξεις της παρούσας απόφασης δεν προκαλείται δαπάνη σε βάρος του κρατικού προϋπολογισμού και του προϋπολογισμού του Δήμου Λιβαδειάς.

Η απόφαση αυτή να δημοσιευθεί στην εφημερίδα της Κυβερνήσεως μαζί με το τοπογραφικό διάγραμμα που τη συνοδεύει.

Λιβαδειά, 20 Μαρτίου 2006

Ο Νομάρχης Βοιωτίας
ΚΛΕΑΡΧΟΣ ΠΕΡΓΑΝΤΑΣ

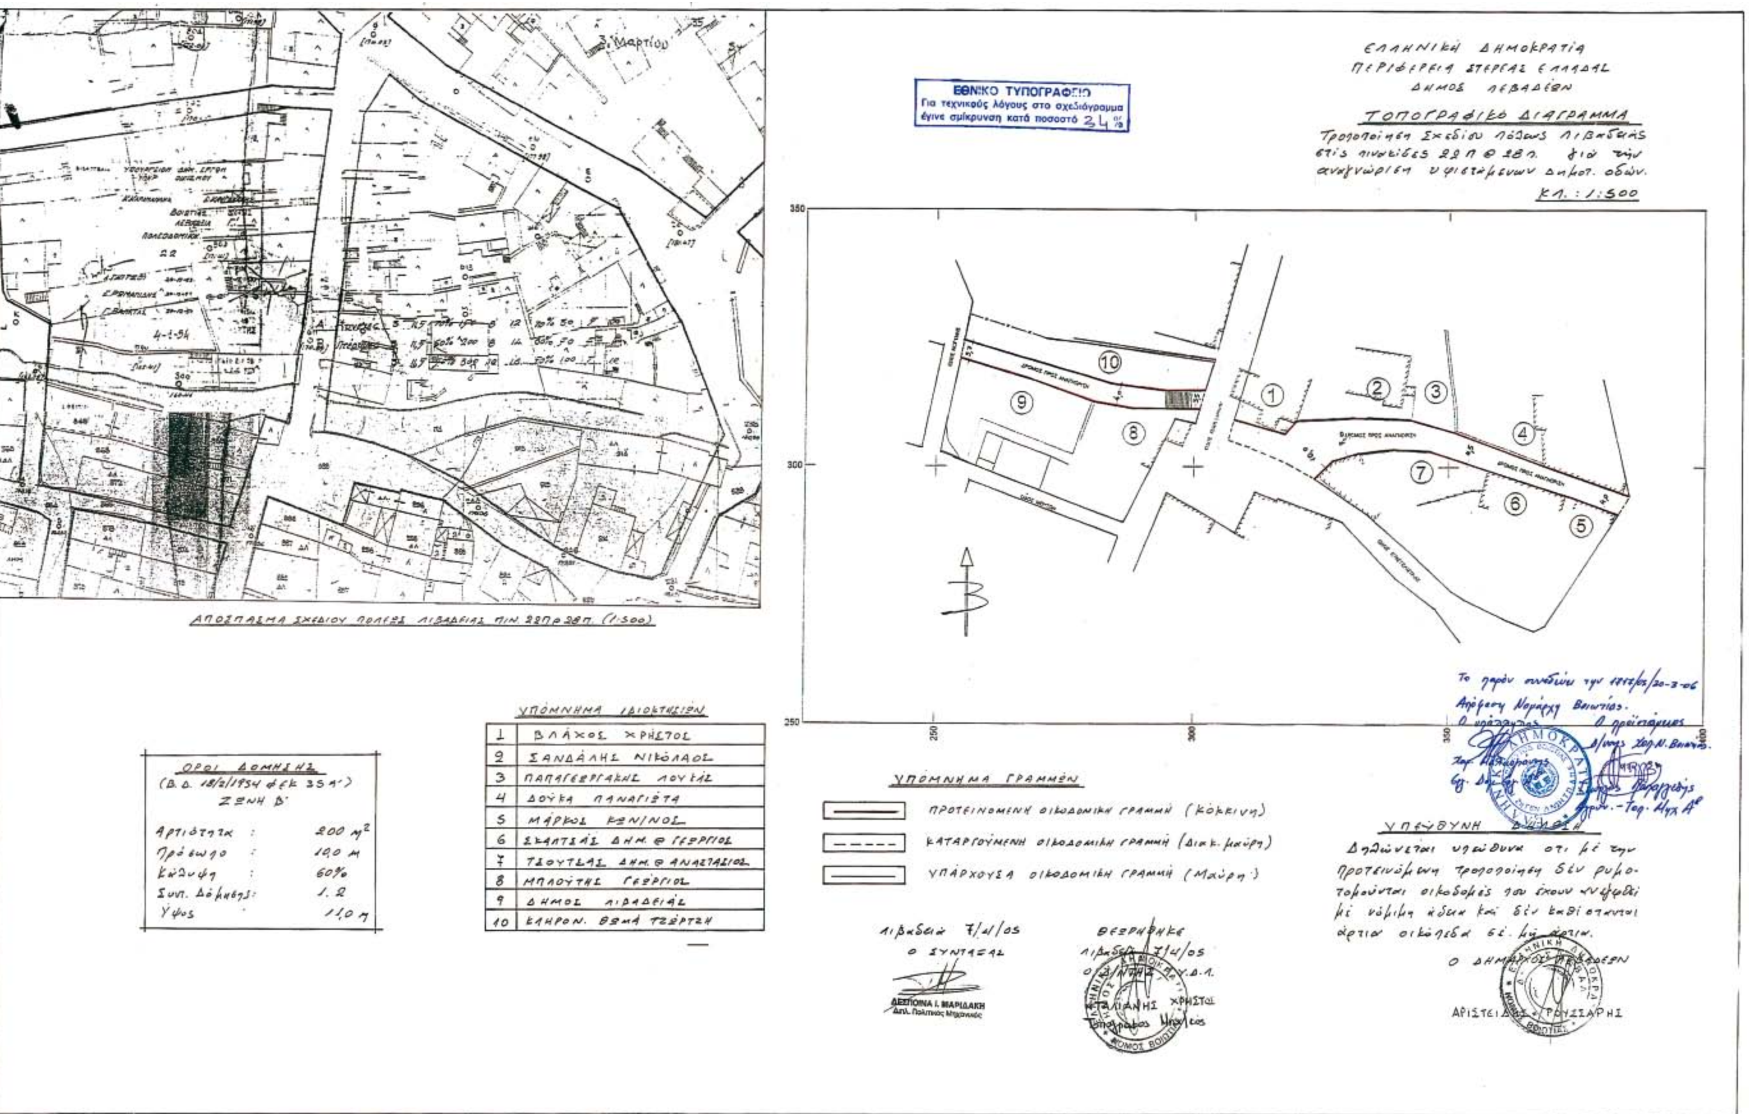
ΕΛΛΗΝΙΚΗ ΔΗΜΟΚΡΑΤΙΑ
ΠΕΡΙΦΕΡΕΙΑ ΣΤΕΡΕΑΣ ΕΛΛΑΔΑΣ
ΔΗΜΟΣ ΛΕΒΑΔΕΩΝ
ΤΟΠΟΓΡΑΦΙΚΟ ΔΙΑΓΡΑΜΜΑ
Τροποποίηση Σχεδίου πόλεως Λιβαδειάς στις πινακίδες 22Π & 28Π. για την αναγνώριση υφισταμένων δημοτ. οδών.
ΚΛ. : 1:500
ΕΘΝΙΚΟ ΤΥΠΟΓΡΑΦΕΙΟ
Για τεχνικούς λόγους στο σχεδιάγραμμα έγινε σμίκρυνση κατά ποσοστό 24%
ΑΠΟΣΠΑΣΜΑ ΣΧΕΔΙΟΥ ΠΟΛΕΩΣ ΛΙΒΑΔΕΙΑΣ ΠΙΝ. 22Π & 28Π. (1:500)
3ης Μαρτίου
ΟΡΟΙ ΔΟΜΗΣΗΣ
(Β.Δ. 18/2/1954 ΦΕΚ 35 Α')
ΖΩΝΗ Β'
Αρτιότητα : 200 m^2
Πρόσωπο : 10,0 m
Κάλυψη : 60%
Συντ. Δόμησης : 1.2
Ύψος : 11,0 m
ΥΠΟΜΝΗΜΑ ΙΔΙΟΚΤΗΣΙΩΝ
1 ΒΛΑΧΟΣ ΧΡΗΣΤΟΣ
2 ΣΑΝΔΑΛΗΣ ΝΙΚΟΛΑΟΣ
3 ΠΑΠΑΓΕΩΡΓΑΚΗΣ ΛΟΥΚΑΣ
4 ΔΟΥΚΑ ΠΑΝΑΓΙΩΤΑ
5 ΜΑΡΚΟΣ ΞΕΝΙΝΟΣ
6 ΣΚΑΝΤΖΑΣ ΔΗΜ. & ΓΕΩΡΓΙΟΣ
7 ΤΣΟΥΤΣΑΣ ΔΗΜ. & ΑΝΑΣΤΑΣΙΟΣ
8 ΜΠΛΟΥΤΗΣ ΓΕΩΡΓΙΟΣ
9 ΔΗΜΟΣ ΛΙΒΑΔΕΙΑΣ
10 ΚΛΗΡΟΝ. ΘΩΜΑ ΤΣΕΡΤΣΗ
ΥΠΟΜΝΗΜΑ ΓΡΑΜΜΩΝ
ΠΡΟΤΕΙΝΟΜΕΝΗ ΟΙΚΟΔΟΜΙΚΗ ΓΡΑΜΜΗ (ΚΟΚΚΙΝΗ)
ΚΑΤΑΡΓΟΥΜΕΝΗ ΟΙΚΟΔΟΜΙΚΗ ΓΡΑΜΜΗ (ΔΙΑΚ. ΜΑΥΡΗ)
ΥΠΑΡΧΟΥΣΑ ΟΙΚΟΔΟΜΙΚΗ ΓΡΑΜΜΗ (ΜΑΥΡΗ)
ΛΙΒΑΔΕΙΑ 7/4/05
Ο ΣΥΝΤΑΞΑΣ
ΔΕΣΠΟΙΝΑ Ι. ΜΑΡΙΔΑΚΗ
Διπλ. Πολιτικός Μηχανικός
ΘΕΩΡΗΘΗΚΕ
ΛΙΒΑΔΕΙΑ 7/4/05
Ο ΔΙ/ΝΤΗΣ Υ.Δ.Λ.
ΝΤΑΛΙΑΝΗΣ ΧΡΗΣΤΟΣ
Τοπογράφος Μηχ/κος
ΥΠΕΥΘΥΝΗ ΔΗΛΩΣΗ
Δηλώνεται υπεύθυνα ότι με την προτεινόμενη τροποποίηση δεν ρυμοτομούνται οικοδομές που έχουν ανεγερθεί με νόμιμη άδεια και δεν καθίστανται άρτια οικόπεδα μη άρτια.
Ο ΔΗΜΑΡΧΟΣ ΛΕΒΑΔΕΩΝ
ΑΡΙΣΤΕΙΔΗΣ ΓΡΟΥΣΑΡΗΣ
250
300
350
400
ΔΡΟΜΟΣ ΠΡΟΣ ΑΝΑΓΝΩΡΙΣΗ

Αριθ. 5696/2005 (3)

Τροποποίηση του ρυμοτομικού σχεδίου του οικισμού Δαύλειας του Ν. Βοιωτίας δια της αναγνωρίσεως οδών προϋφιστάμενων του έτους 1923, μεταξύ των οικοδομικών τετραγώνων ΟΤ 33 και ΟΤ 34.

Ο ΝΟΜΑΡΧΗΣ ΒΟΙΩΤΙΑΣ

Έχοντας υπ' όψη:

1. Τις διατάξεις των ιδρυτικών Νόμων της Νομαρχιακής Αυτοδιοίκησης ν. 2218/1994 (Φ.Ε.Κ. 90/Α/1994) και ν. 2240/1994 (Φ.Ε.Κ. 153/Α/1994).

2. Τις διατάξεις του π.δ. 30/1996 (Φ.Ε.Κ. 21/Α/1996) «Κώδικας Νομαρχιακής Αυτοδιοίκησης» όπως τροποιήθηκε και ισχύει σήμερα.

3. Τον ισχύοντα Οργανισμό Εσωτερικής Λειτουργίας και Οργάνωσης των υπηρεσιών της Νομαρχίας Βοιωτίας (Φ.Ε.Κ. 667/Β/10.5.2004).

4. Την από υπ' αριθμ. 272/2006 απόφαση Νομάρχη (Φ.Ε.Κ. 101/Β/31.1.2006) «Μεταβίβαση μέρους αρμοδιοτήτων του Νομάρχη ... .κλπ».

5. Τις διατάξεις του αρθ. 29Α του ν. 2831/2000 (Φ.Ε.Κ. 140/Α/2000) όπως αντικαταστάθηκαν από το αρθρ. 10 του ν. 3044/26.8.2002 (Φ.Ε.Κ. 197/Α/2002).

6. Το ν. 1032/1980 Φ.Ε.Κ. 57Α/1980 περί σύστασης Υ.Χ.Ο.Π.

7. Το ν.δ. 1558/1985 Φ.Ε.Κ. 137Α/26.7.1985 περί σύστασης Υ.ΠΕ.ΧΩ.Δ.Ε

8. Τις διατάξεις των άρθρων 31 μέχρι 38 και 42 μέχρι 48 του από 17.7.1923 ν.δ. περί σχεδίων πόλεων και κωμοπόλεων όπως μέχρι σήμερα τροποποιήθηκαν και συμπληρώθηκαν καθώς και κάθε άλλη σχετική διάταξη.

9. Τις διατάξεις του αρθ. 21 του ν.δ. της 3.4.1929 περί ΓΟΚ Φ.Ε.Κ. 115/Α/22.4.1929 που διατηρήθηκαν με το αρθ. 31 § 3 του ν. 1577/1985 περί ΓΟΚ.

10. Τις διατάξεις των 1/1961, 8/1975, 34/1977 εγκυκλίων του ΥΠΕΧΩΔΕ.

11. Τις διατάξεις της Εγκ-6896/2722/19.3.2001 σχετικά με την αρμοδιότητα αναγνώρισης οδού προϋφιστάμενης του έτους 1923 .

12. Το β.δ. της 24.11.1950 (Φ.Ε.Κ. 290/Α/20.12.1950) περί τροποποιήσεως του πολεοδομικού σχεδίου του οικισμού Δαύλειας.

13. Την από 20.3.2006 εισήγηση προς το Συμβούλιο Χ.Ο.Π. του Νομού Βοιωτίας.

14. Το 1ο /23.3.2006 (θέμα 3ο) πρακτικό γνωμοδότησης του Συμβουλίου ΧΟΠ του Νομού Βοιωτίας, αποφασίζουμε:

1. Εγκρίνουμε την τροποποίηση του ρυμοτομικού σχεδίου του οικισμού Δαύλειας του Ν. Βοιωτίας δια της αναγνωρίσεως οδών προϋφιστάμενων του έτους 1923, μεταξύ των οικοδομικών τετραγώνων ΟΤ 33 και ΟΤ 34, μεταβλητού πλάτους που περικλείονται από τα στοιχεία (16, 17, 18, 19 ... 28, Θ, Ι, 7, 8 ... 15, 16) και (Β΄, Δ, 29, 30 ... 36, 1, 2 ... 6, Β΄) και αποτυπώνονται στο συνημμένο τοπογραφικό διάγραμμα της αρχιτέκτονα μηχανικού Παναγιώτας Μεγάλου και τεκμαίρονται από τα προσκομισθέντα συμβόλαια 7394/7.4.1910 και 673/10.10.1956.


2. Από τις διατάξεις της παρούσας απόφασης δεν προκαλείται δαπάνη σε βάρος του κρατικού προϋπολογισμού και του προϋπολογισμού του Δήμου Δαύλειας.


3. Κατά της παρούσης απόφασης επιτρέπεται σύμφωνα με τον ν. 2218/1994 αρθρ. 18 παρ. 12 της Νομαρχιακής Αυτοδιοίκησης Βοιωτίας η υποβολή προσφυγής προς την Περιφέρεια Στερεάς Ελλάδας για παράβαση Νόμου εντός 30 ημερών από την κοινοποίησή της.


Η απόφαση αυτή και το διάγραμμα που τη συνοδεύει να δημοσιευθεί στην εφημερίδα της Κυβερνήσεως.

Λιβαδειά, 8 Μαΐου 2006

Με εντολή Νομάρχη
Ο Προϊστάμενος Δ/νσης ΧΟΠ
ΓΕΩΡΓΙΟΣ ΠΑΠΑΓΓΕΛΗΣ

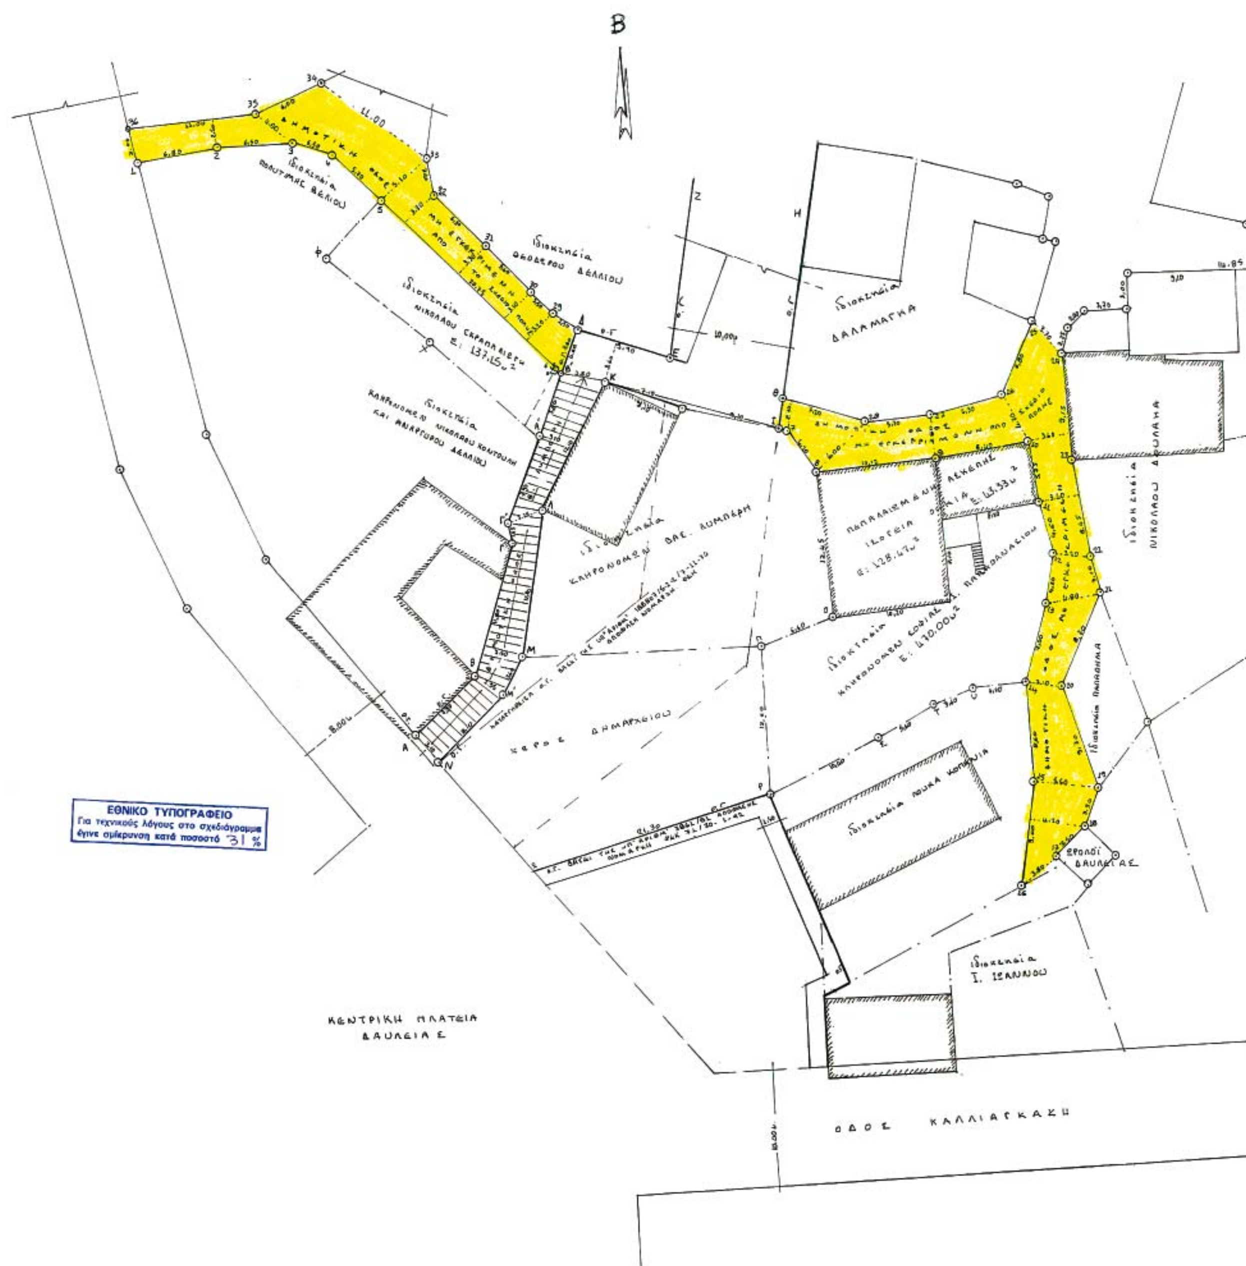
Β
ΚΕΝΤΡΙΚΗ ΠΛΑΤΕΙΑ ΔΑΥΛΕΙΑΣ
ΟΔΟΣ ΚΑΛΛΙΑΓΚΑΚΗ
ΕΘΝΙΚΟ ΤΥΠΟΓΡΑΦΕΙΟ
Για τεχνικούς λόγους στο σχεδιάγραμμα
έγινε σμίκρυνση κατά ποσοστό 31 %

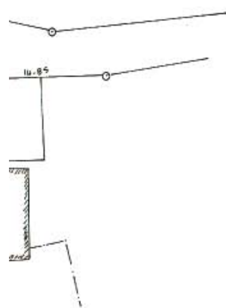

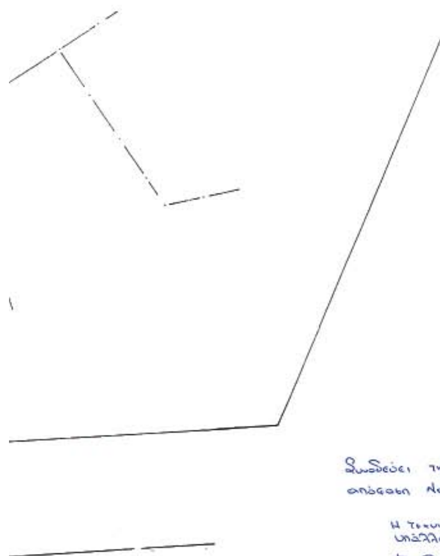



ΙΔΙΟΚΤΗΣΙΑ: – ΚΛΗΡΟΝΟΜΩΝ ΕΥΤΥΧΙΑΣ ΚΙΝΙΑ ΚΑΙ ΒΑΣ. ΚΑΝΕΛΛΟΠΟΥΛΟΥ
– ΝΙΚΟΛΑΟΥ ΣΚΡΑΠΑΛΙΩΡΗ.

ΕΡΓΟ: ΑΝΑΓΝΩΡΙΣΗ ΔΡΟΜΩΝ ΠΡΟΫΦΙΣΤΑΜΕΝΩΝ ΤΟΥ 1923

ΘΕΣΗ: ΔΑΥΛΕΙΑ Ν. ΒΟΙΩΤΙΑΣ

ΑΡ. ΣΧΕΔΙΟΥ: Α

ΤΙΤΛΟΣ ΣΧΕΔΙΟΥ: ΤΟΠΟΓΡΑΦΙΚΟ ΔΙΑΓΡΑΜΜΑ

ΚΛΙΜΑΚΑ: 1 : 200



ΔΕΚΕΜΒΡΙΟΣ 2005

Συνοδεύει την υπ' αρ. πρ. 1305/8-05-06 απόφαση Νομάρχη Βοιωτίας.

Η Τεχνική Υπάλληλος

Βασιλική Σταγίου
ο Προϊστ. Διευθ. Χ.Ο.Π.

ΕΛΛΗΝΙΚΗ ΔΗΜΟΚΡΑΤΙΑ

Γεώργιος Παπαγγελής
Αγρ. Τοπογράφος Μηχ/κός

